

**Agenzia del Territorio  
CATASTO FABBRICATI  
Ufficio Provinciale di  
Genova**

Dichiarazione protocollo n. GE0010105 del 17/01/2005

Planimetria di u.i.u. in Comune di Genova - Genova

Via Bruno

civ.

Identificativi Catastali:

Sezione: GEA

Foglio: 11

Particella: 11

Subalterno: 1

Compilata da:

Isritto all'albo:  
Geometri


Prov. 1

N.

Scheda n. 1

Scala 1:200

Interno 2  
Piano 2  
Hmedia = 1,97 mt

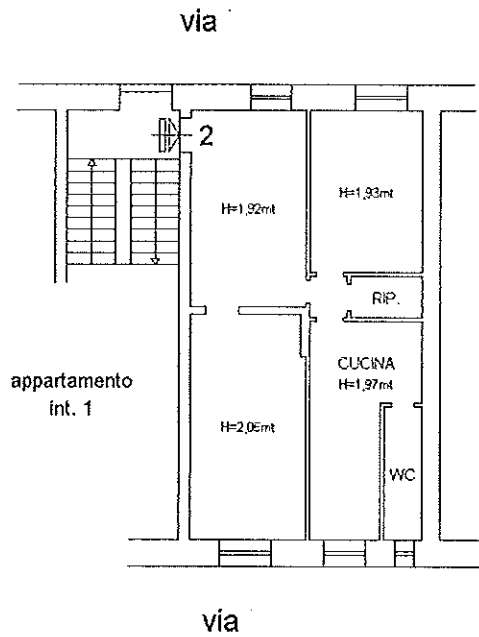

civico 18 di  
via

Catasto dei Fabbricati - Situazione al 11/11/2015 - Comune di GENOVA (D969) - < Sez. Urb. GEA - Foglio: 11 - Particella: 11 - Subalterno: 1 - n. 11, piano: 2 interno: 2; VIA BRUNO

10 metri

Ultima planimetria in atti